


砂川市地域交流センター ゆう 舞台平面図

舞台基本図面
2015. 4. 1現在

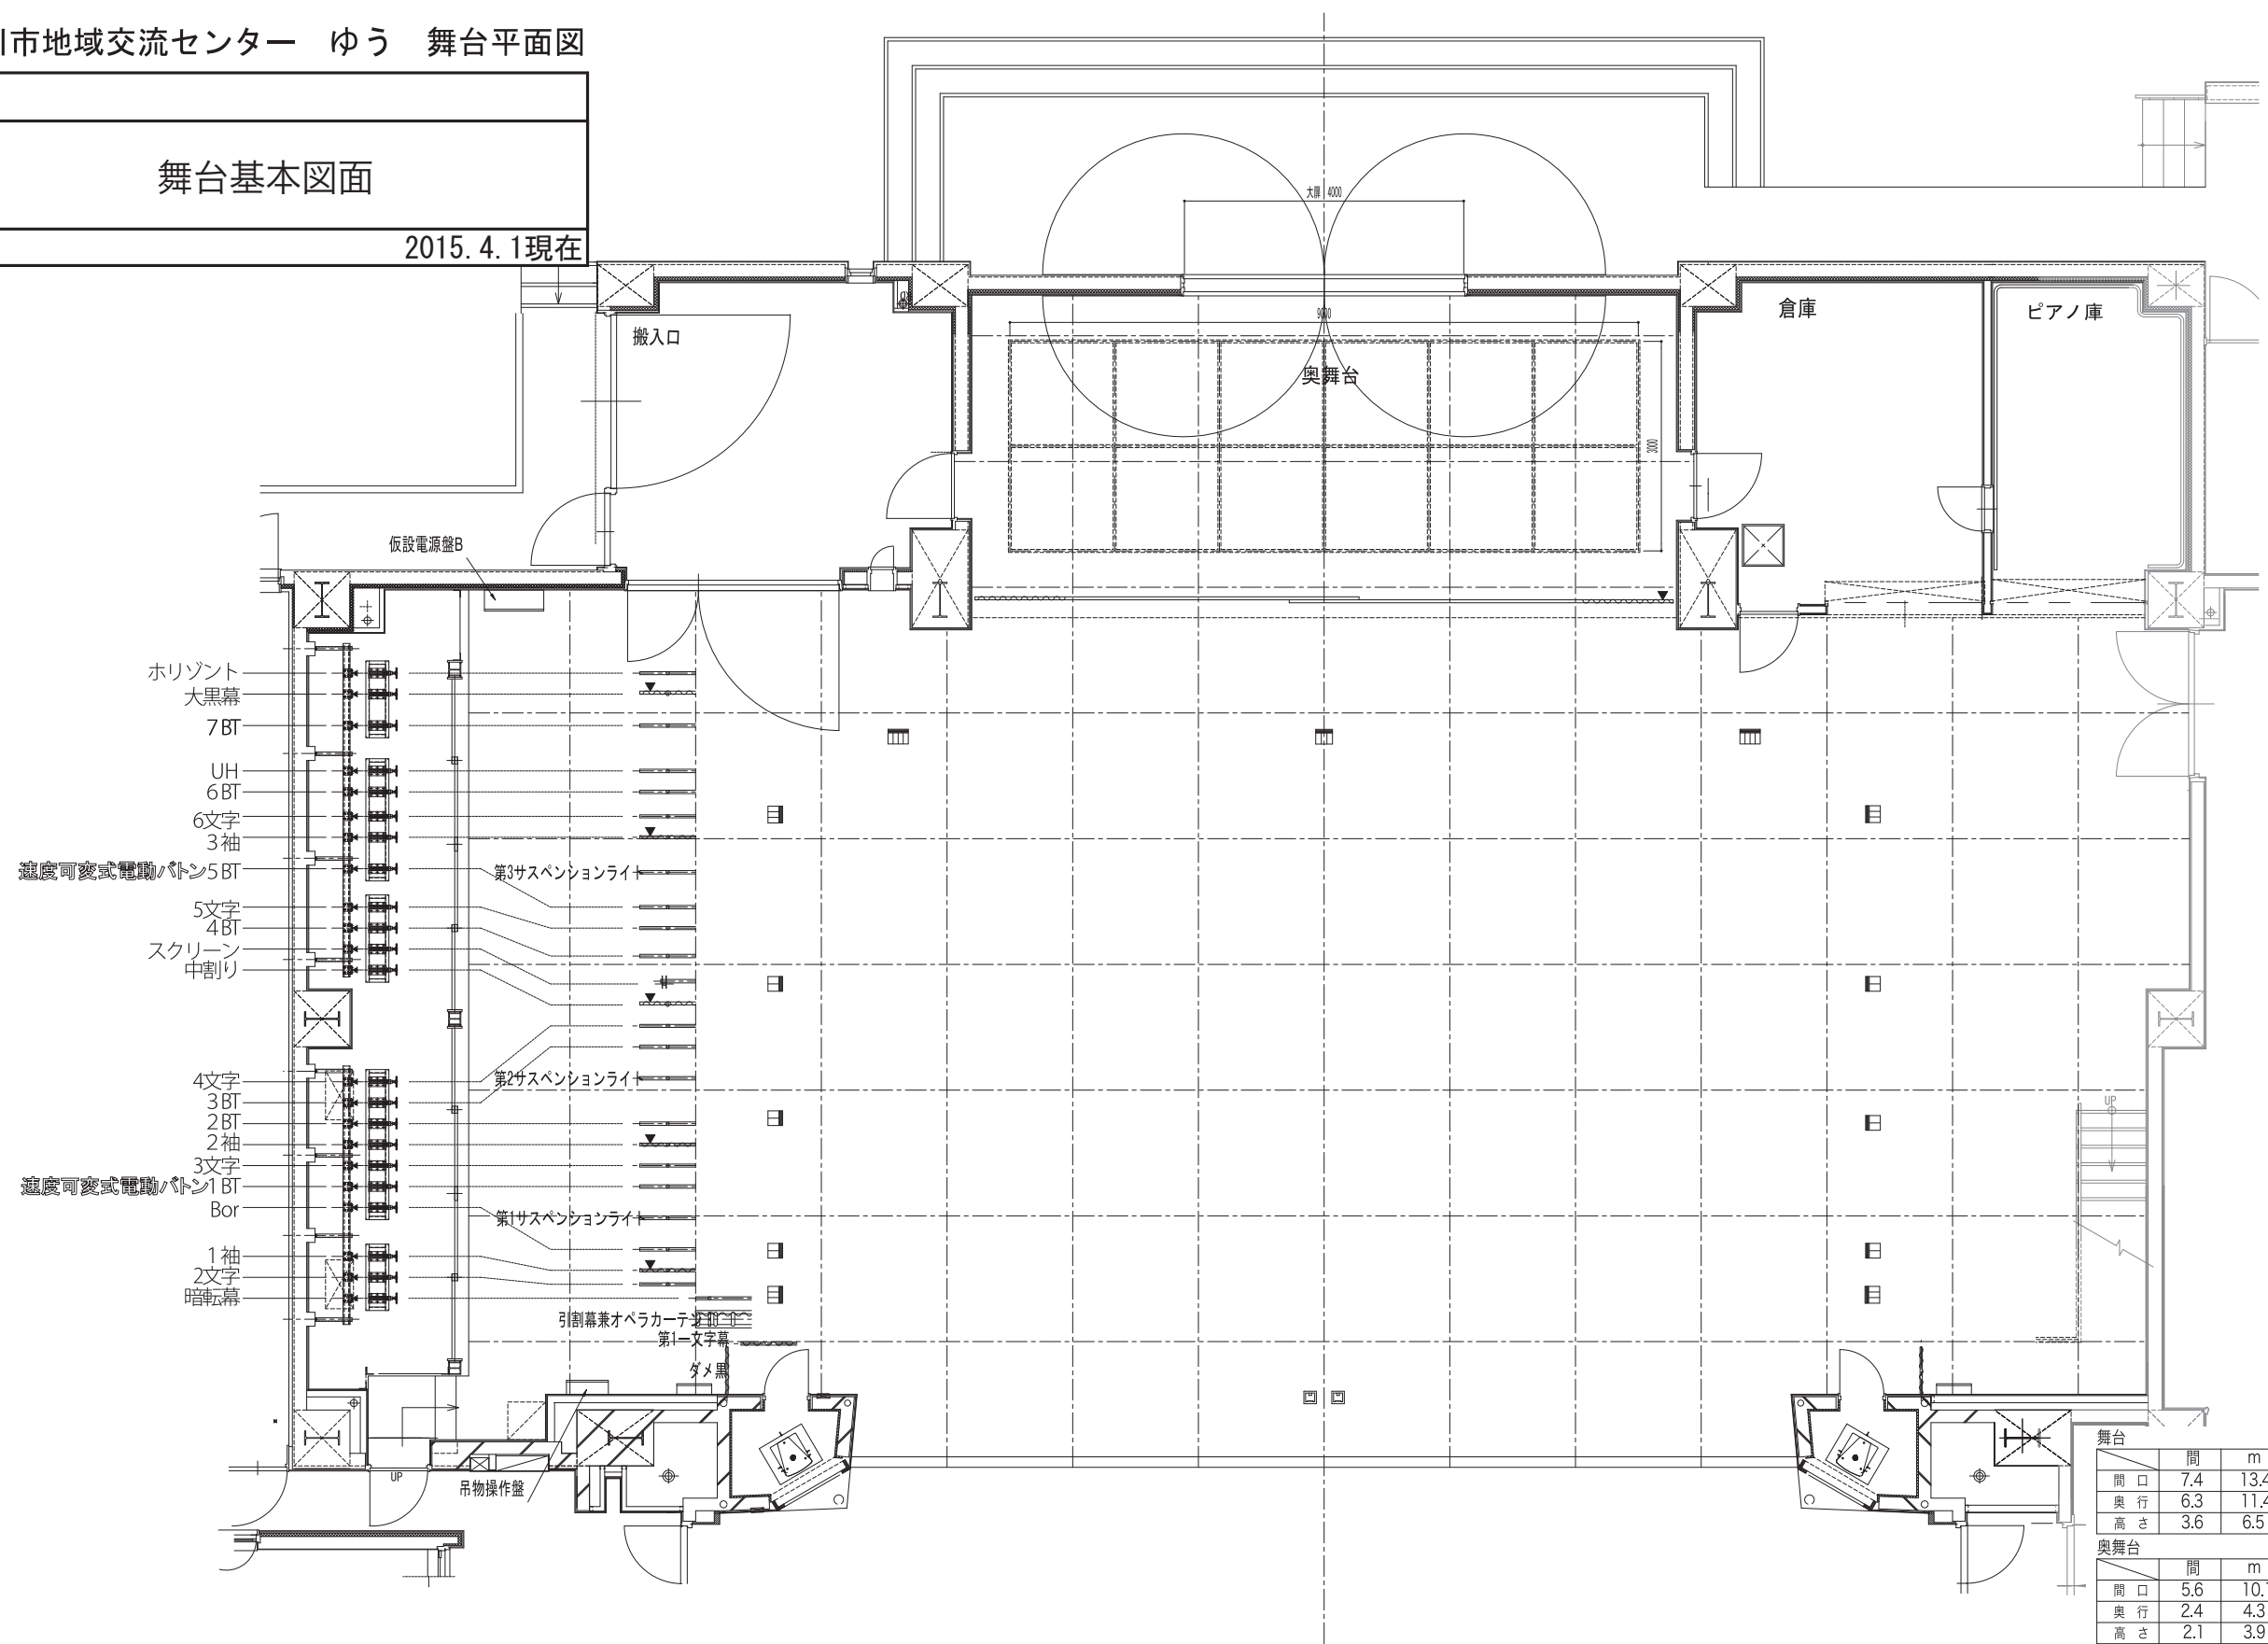

舞台		
	間	m
間口	7.4	13.4
奥行	6.3	11.4
高さ	3.6	6.5
奥舞台		
	間	m
間口	5.6	10.1
奥行	2.4	4.3
高さ	2.1	3.9

※2015年3月より「1BT」「5BT」を電動化しました。速度可変式で昇降します。