


砂川市地域交流センター ゆう 舞台平面図

基本
舞台照明仕込み図面
2015. 4. 1現在

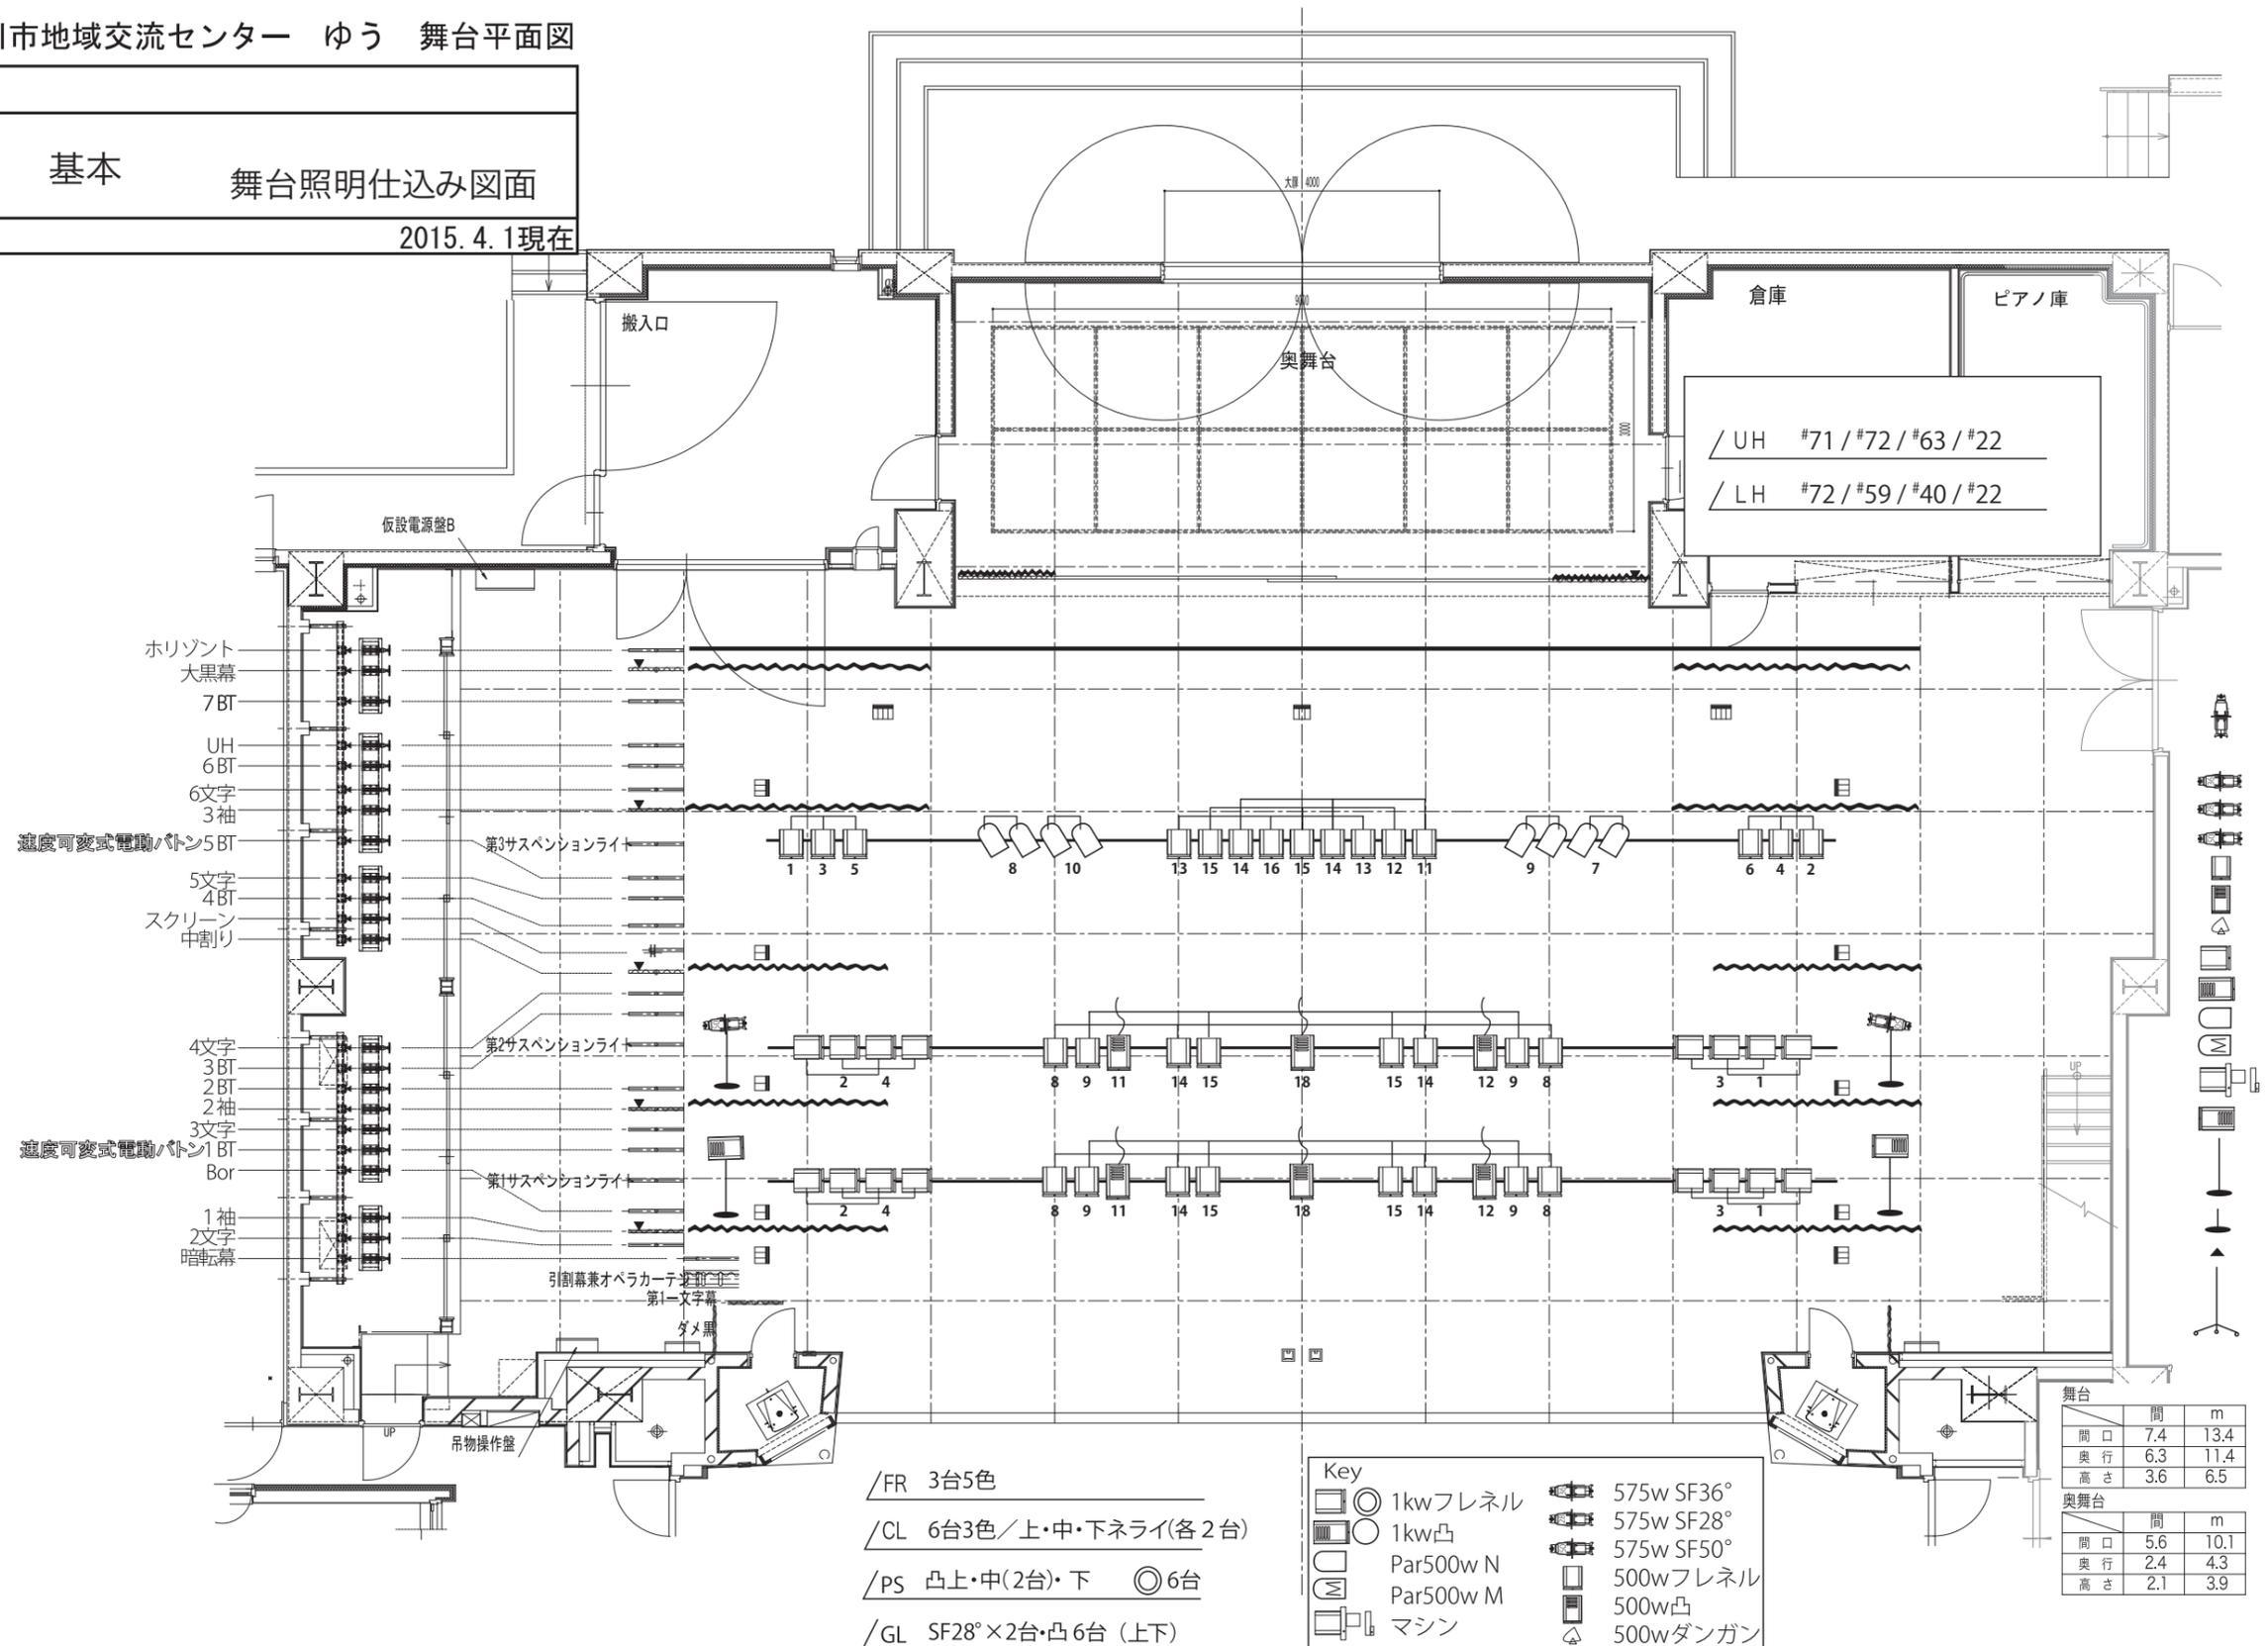

※2015年3月より「1BT」「5BT」を電動化しました。速度可変式で昇降します。