


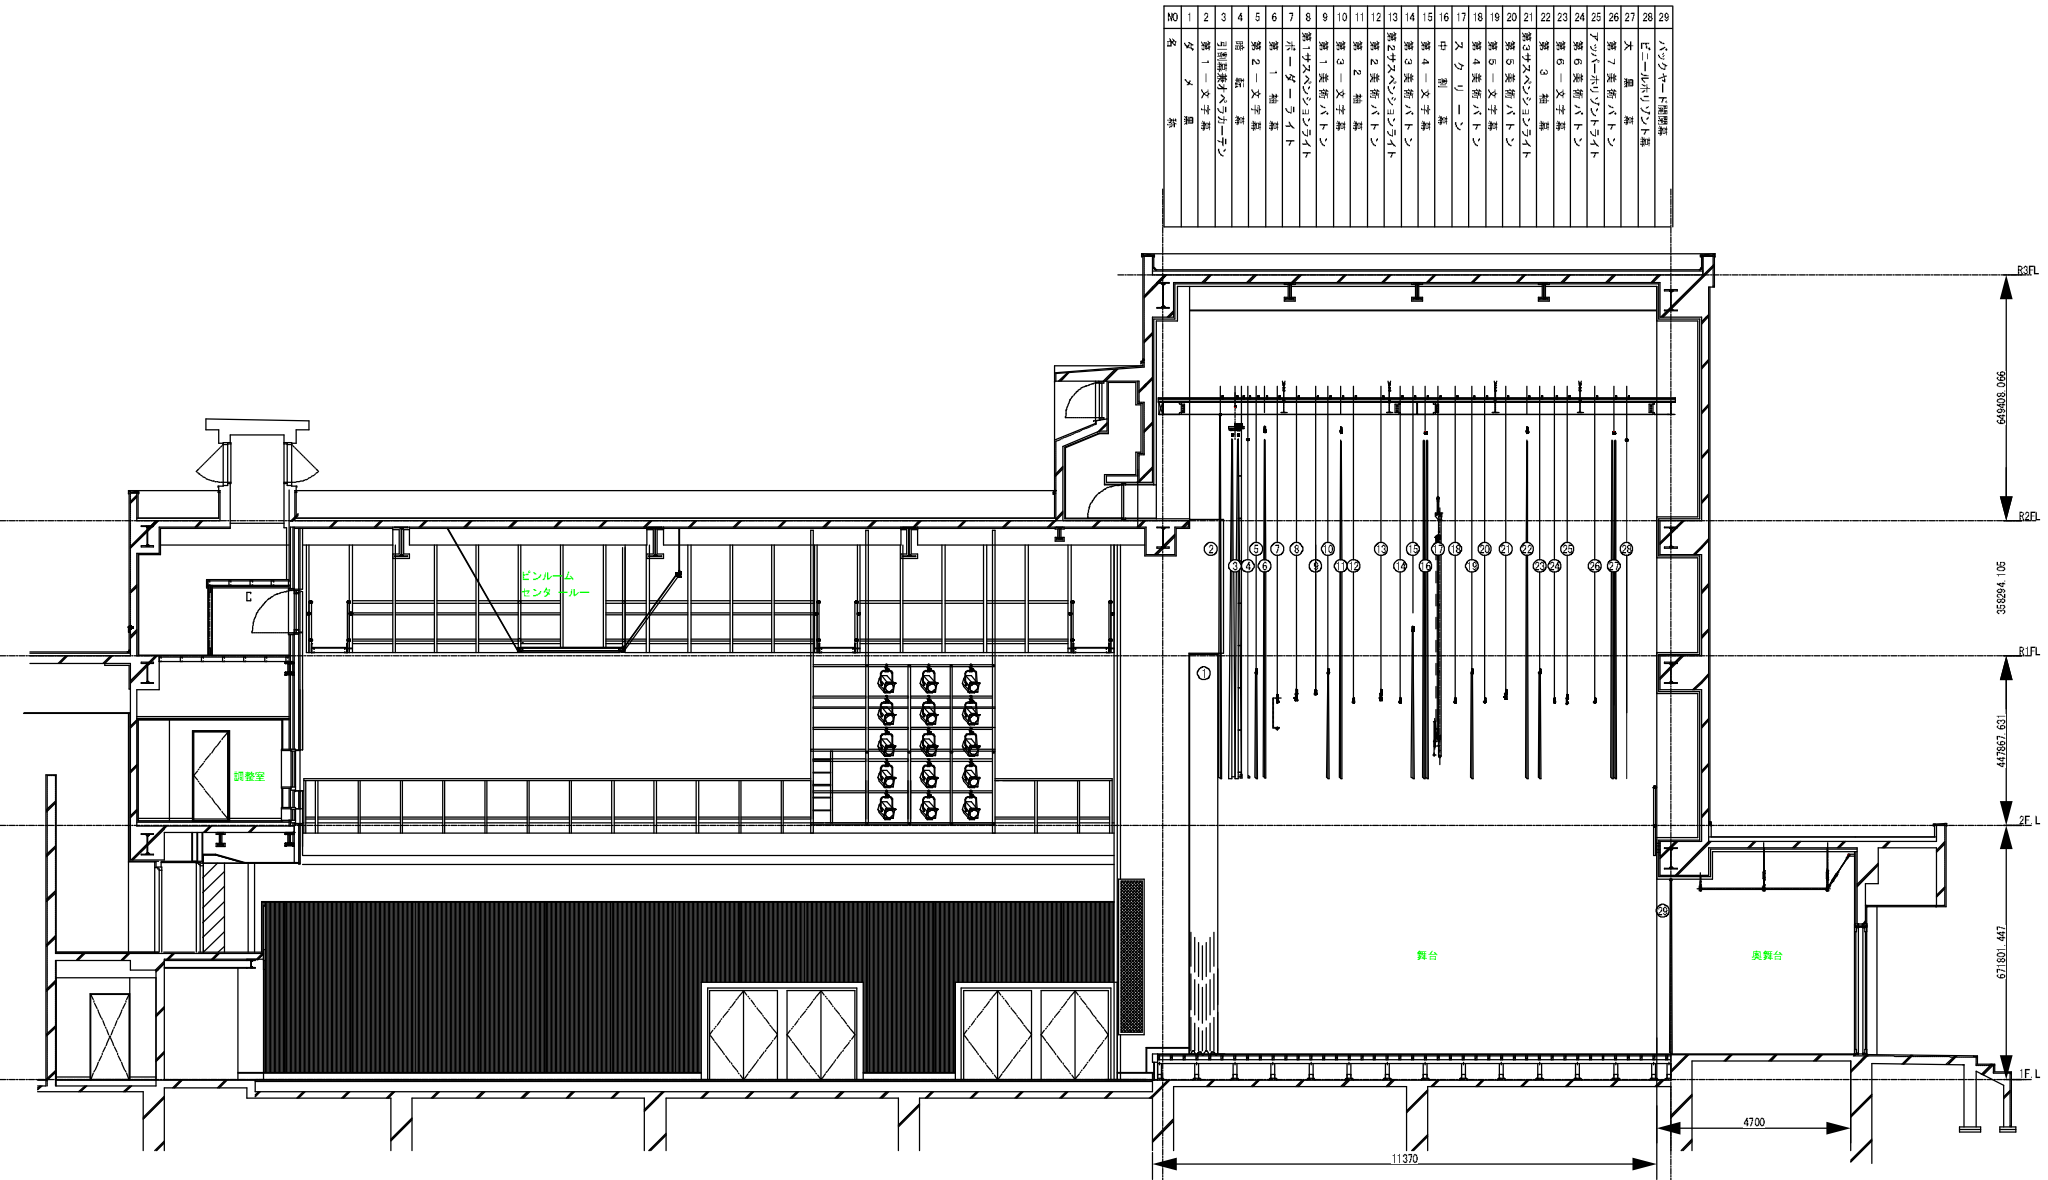

砂川市地域交流センター ゆう 大ホール断面図 1:200



NO	名
