


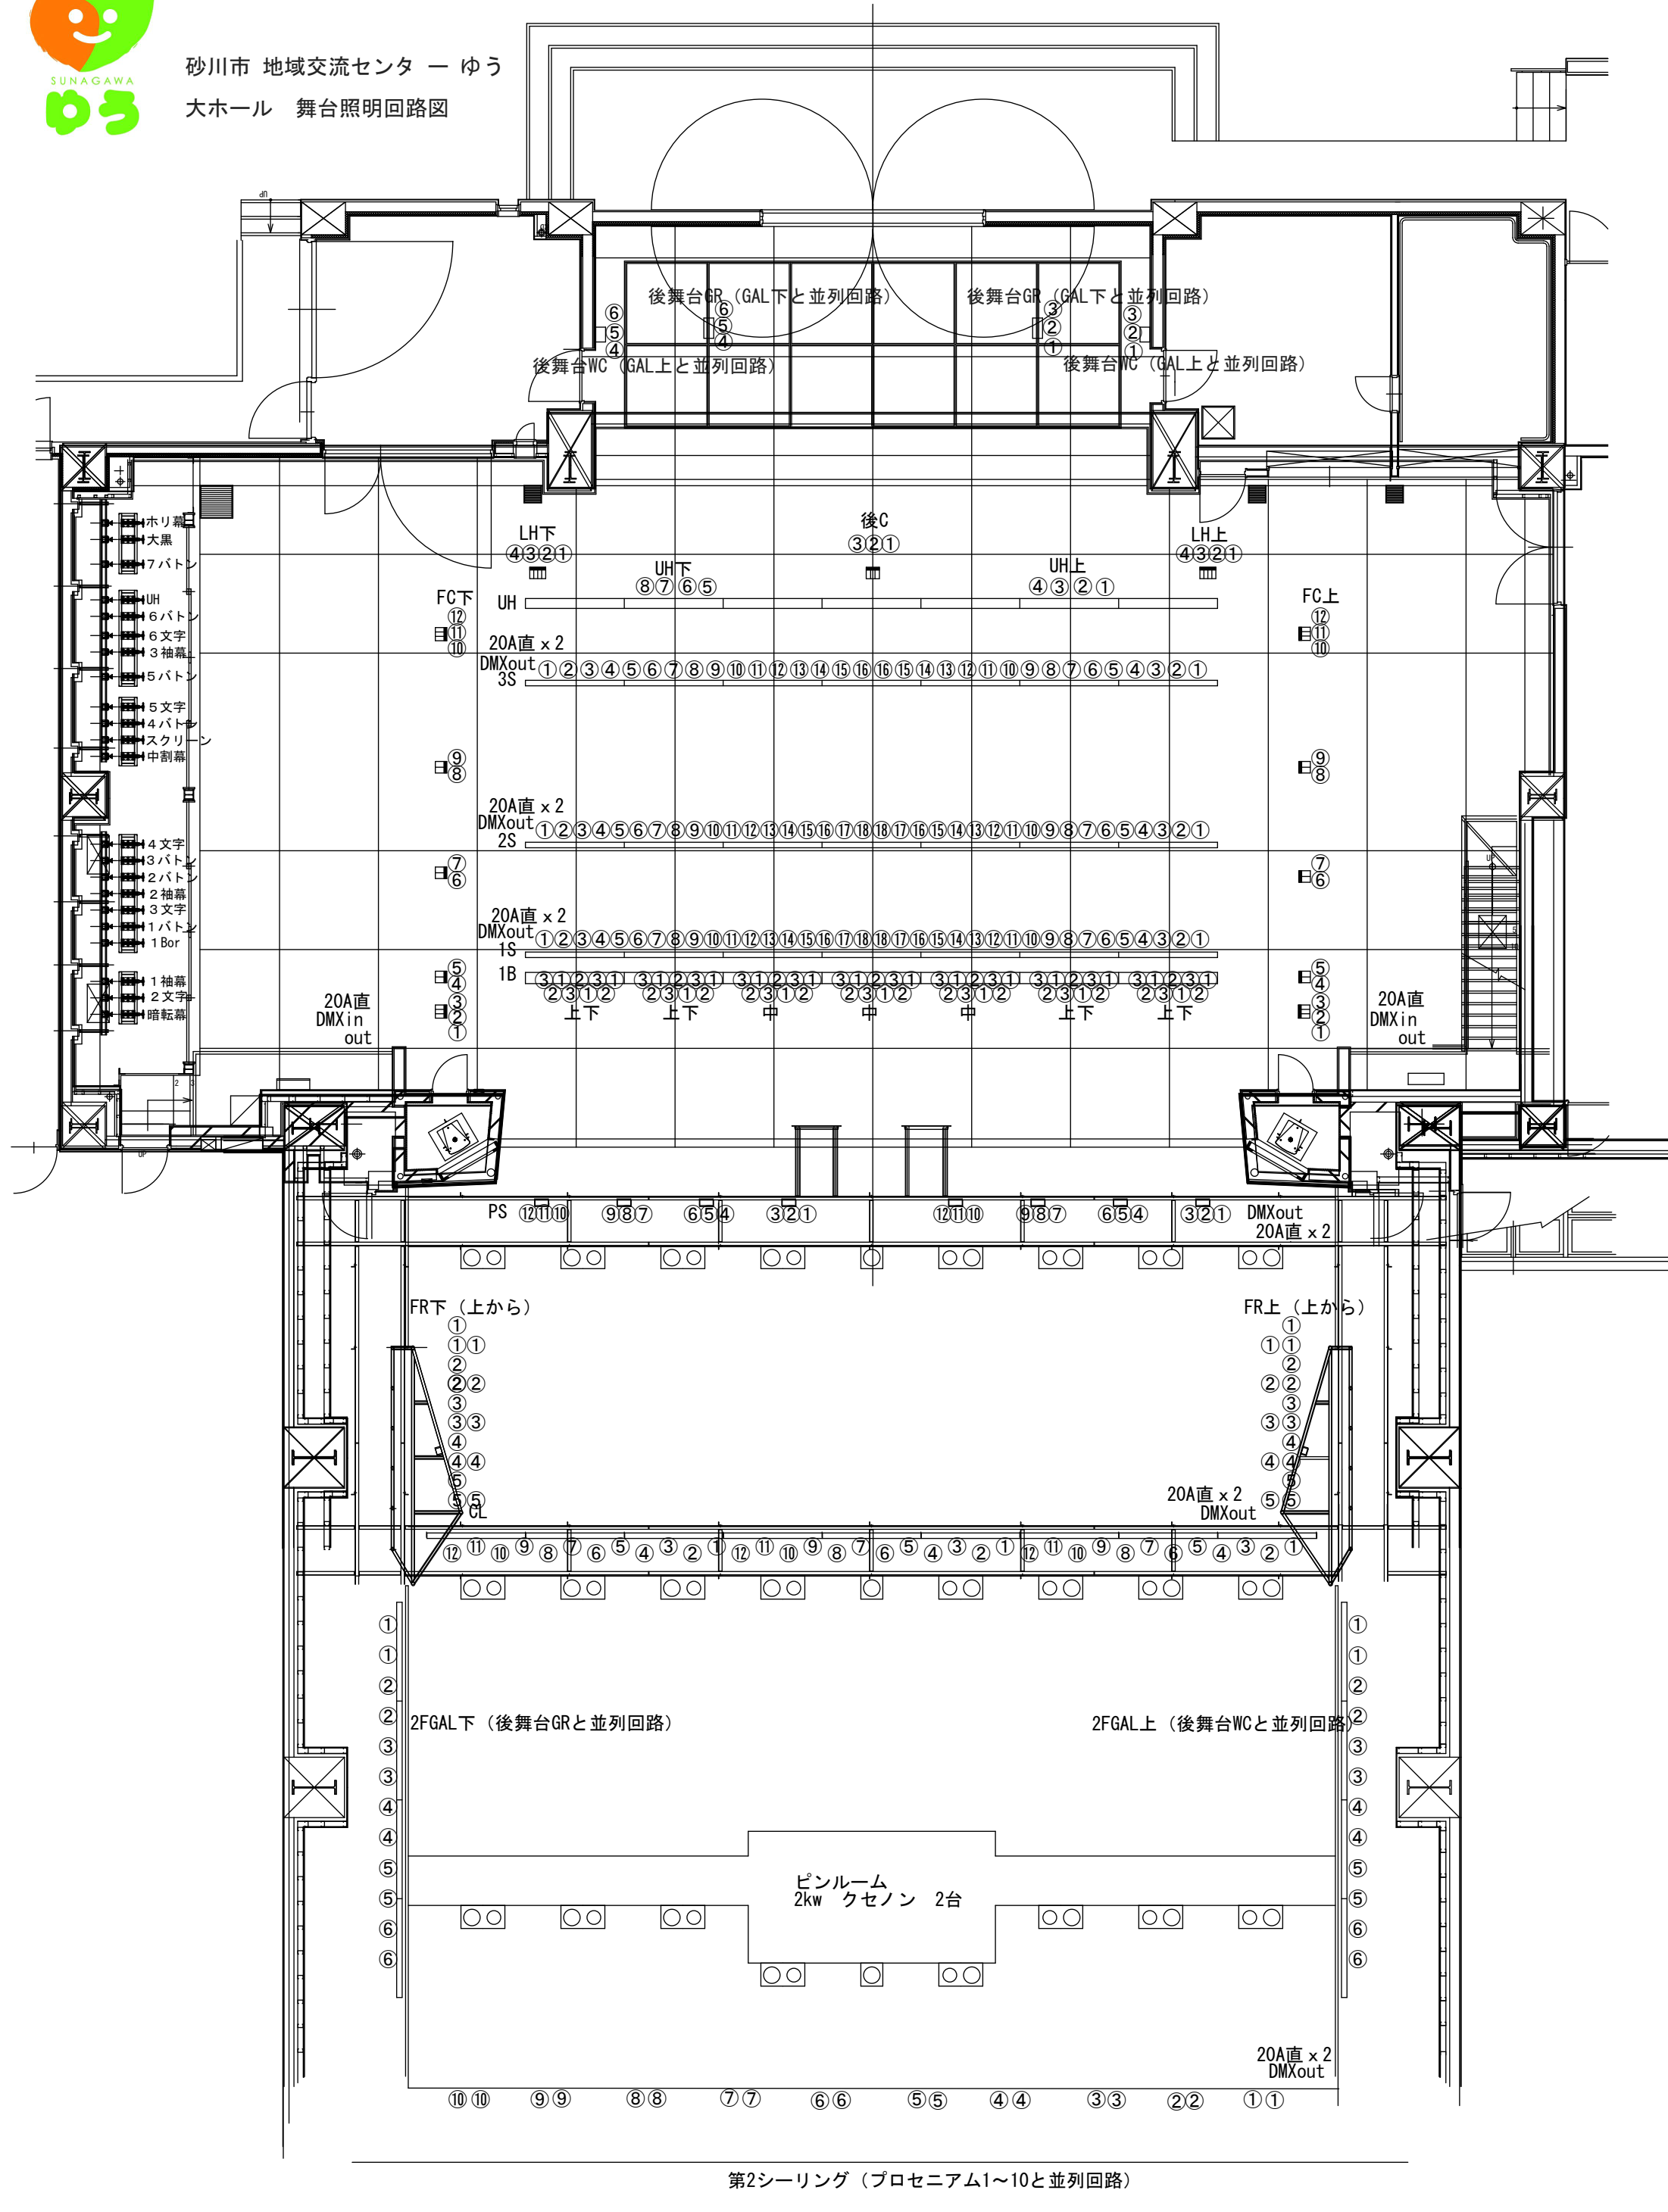

砂川市 地域交流センター ゆう
大ホール 舞台照明回路図



第2シーリング (プロセニアム1~10と並列回路)